

DEPARTEMENT DU VAL D'OISE



Commune de TAVERNY

Plan Local d'Urbanisme

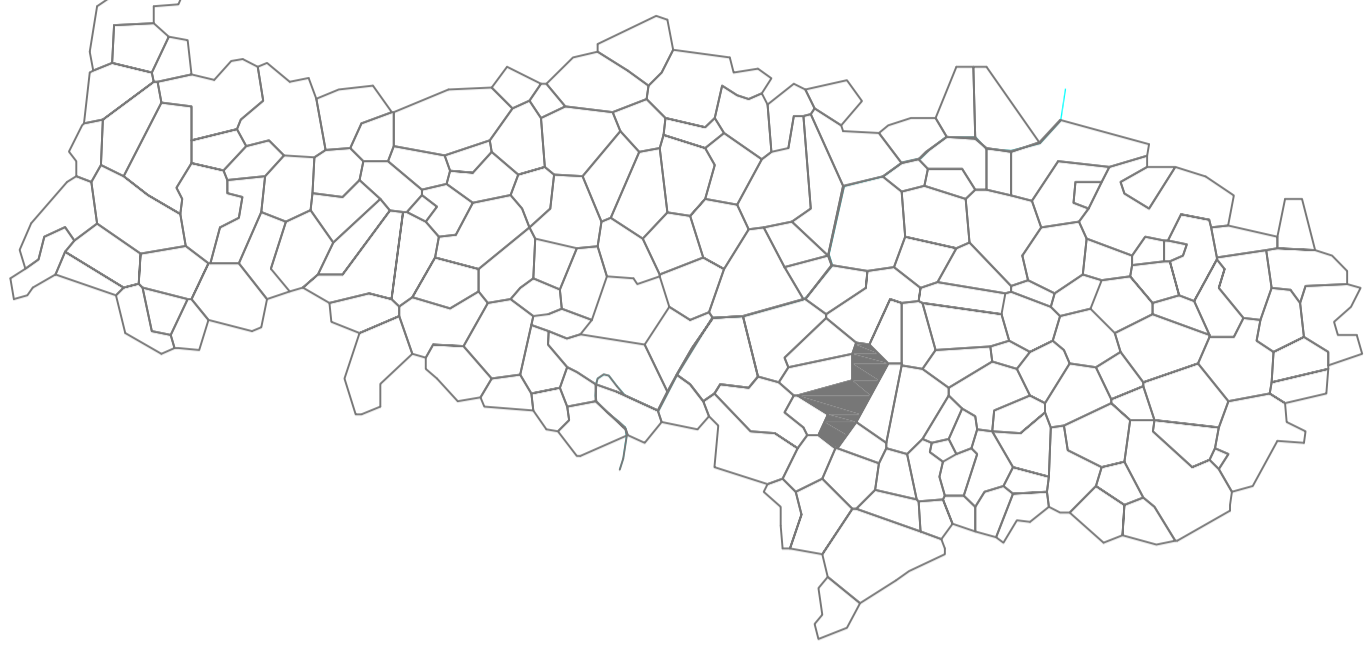


Schéma du Réseau d'Assainissement  
Eaux Usées

Pièce n°  
**E11**



N° INSEE : 95 607

P.L.U. APPROUVE LE : 04.03.2005

ECHELLE : 1/5.000°

Dressé par la Direction des Services Techniques  
De la Ville de Taverny  
Le 09.08.2006

Vu pour être annexé à mon arrêté de mise à jour  
En date du : 02/11/2007

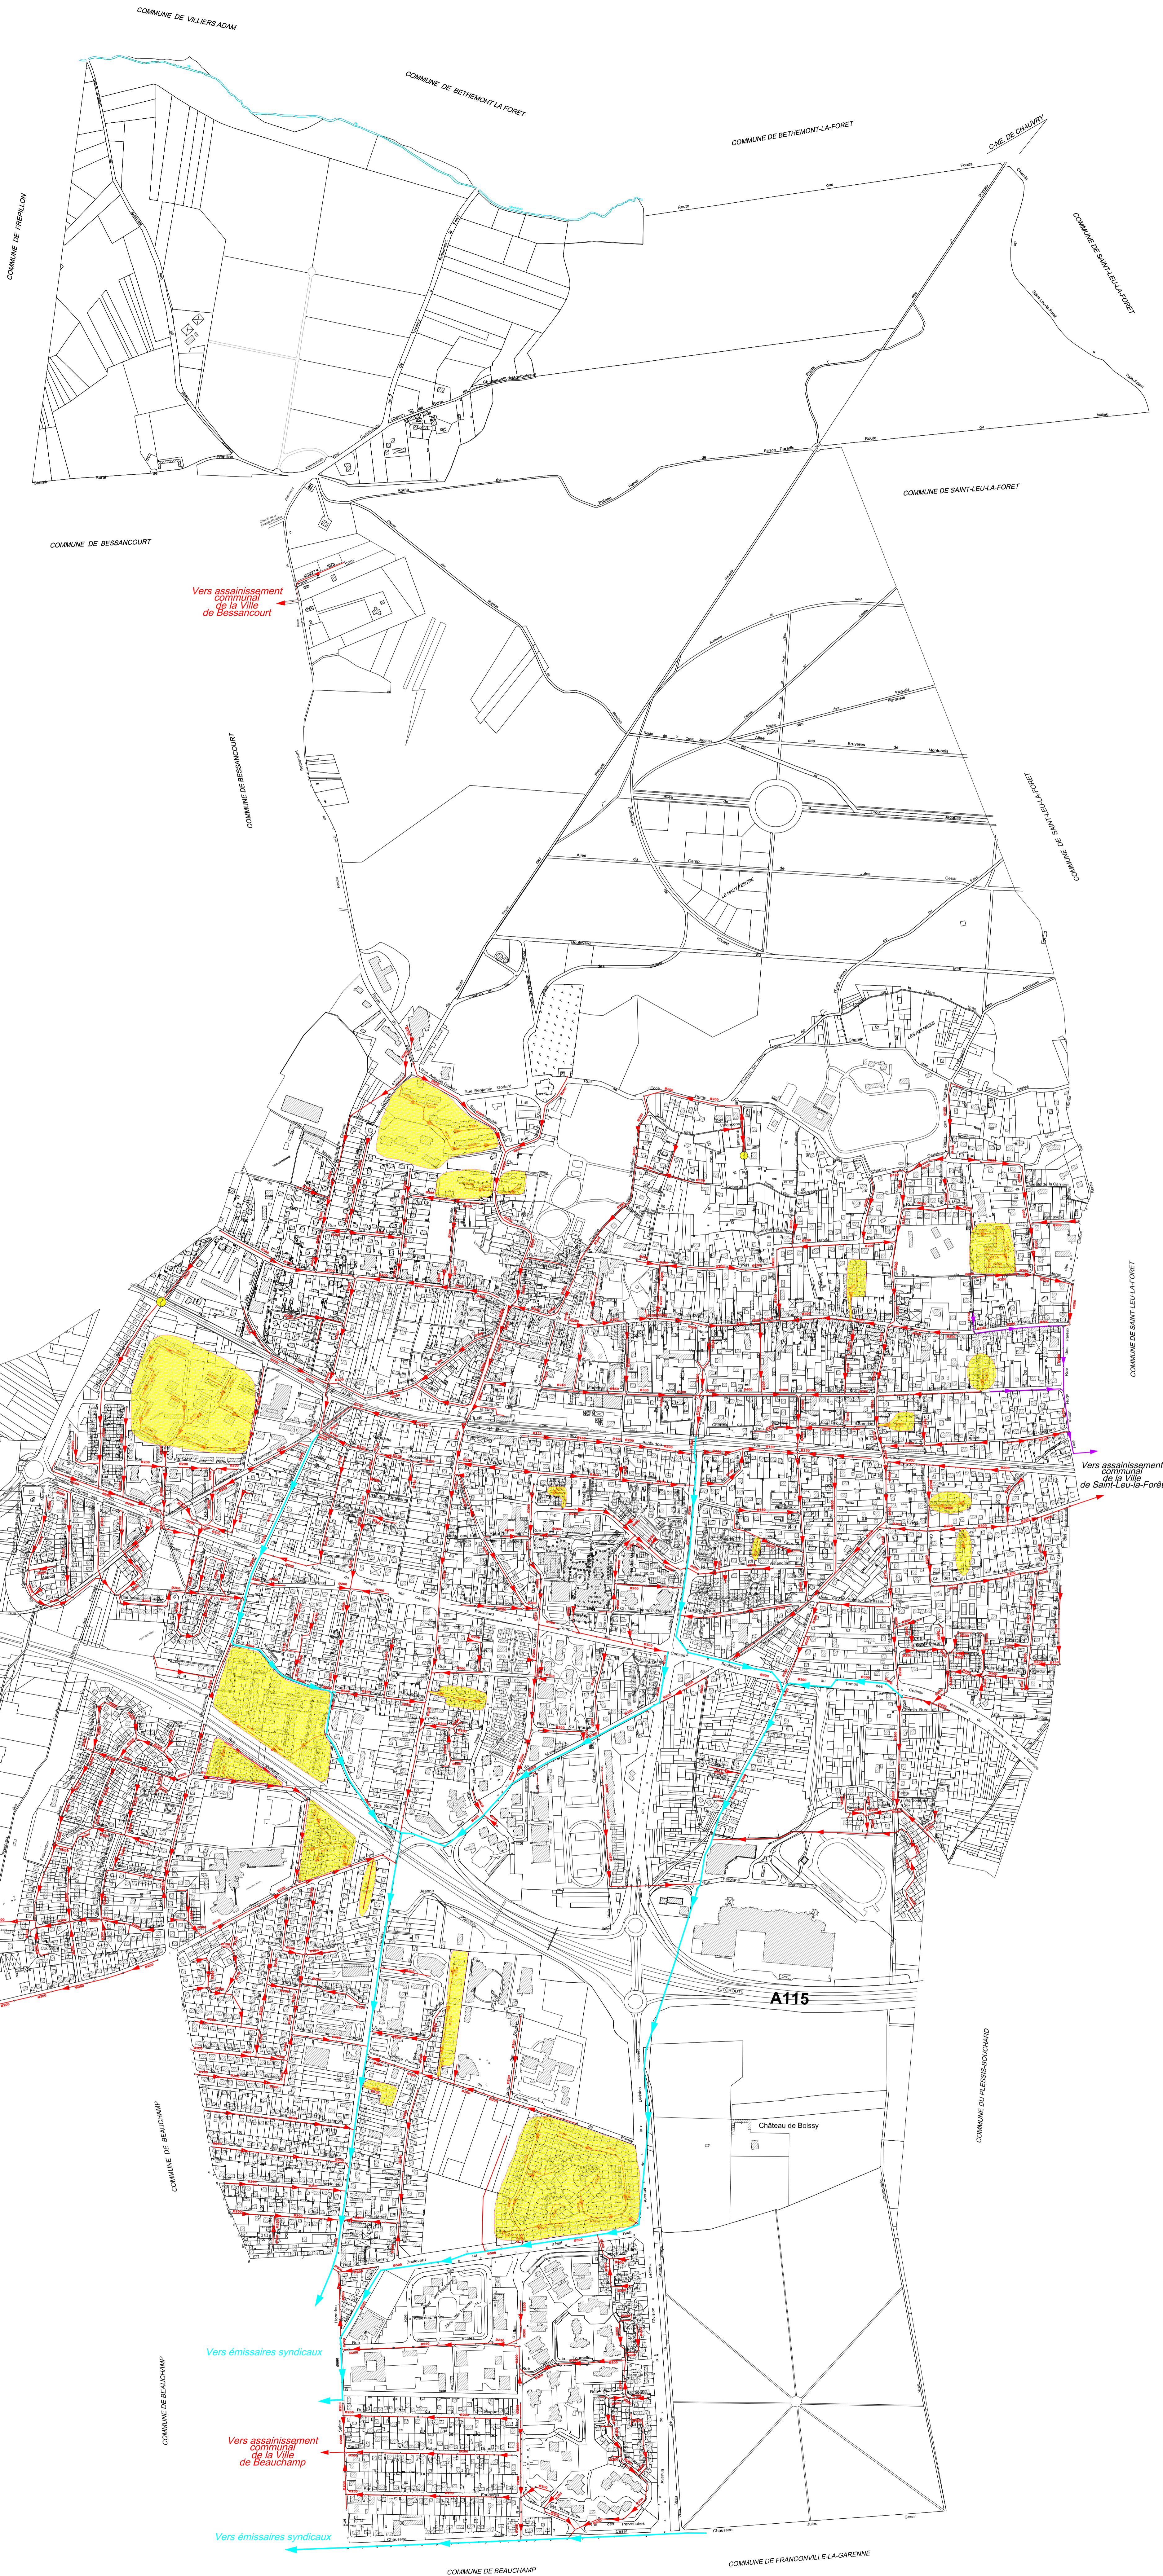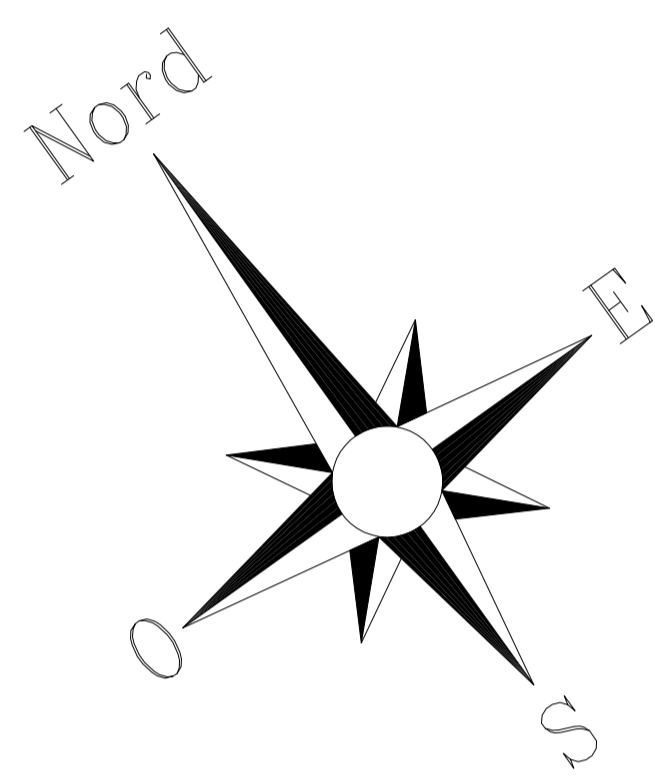

LEGENDE

- Poste de relevage EU
- EU syndical
- EU communal
- UNITAIRE communal
- Secteur Privé  
(à titre indicatif et non exhaustif)