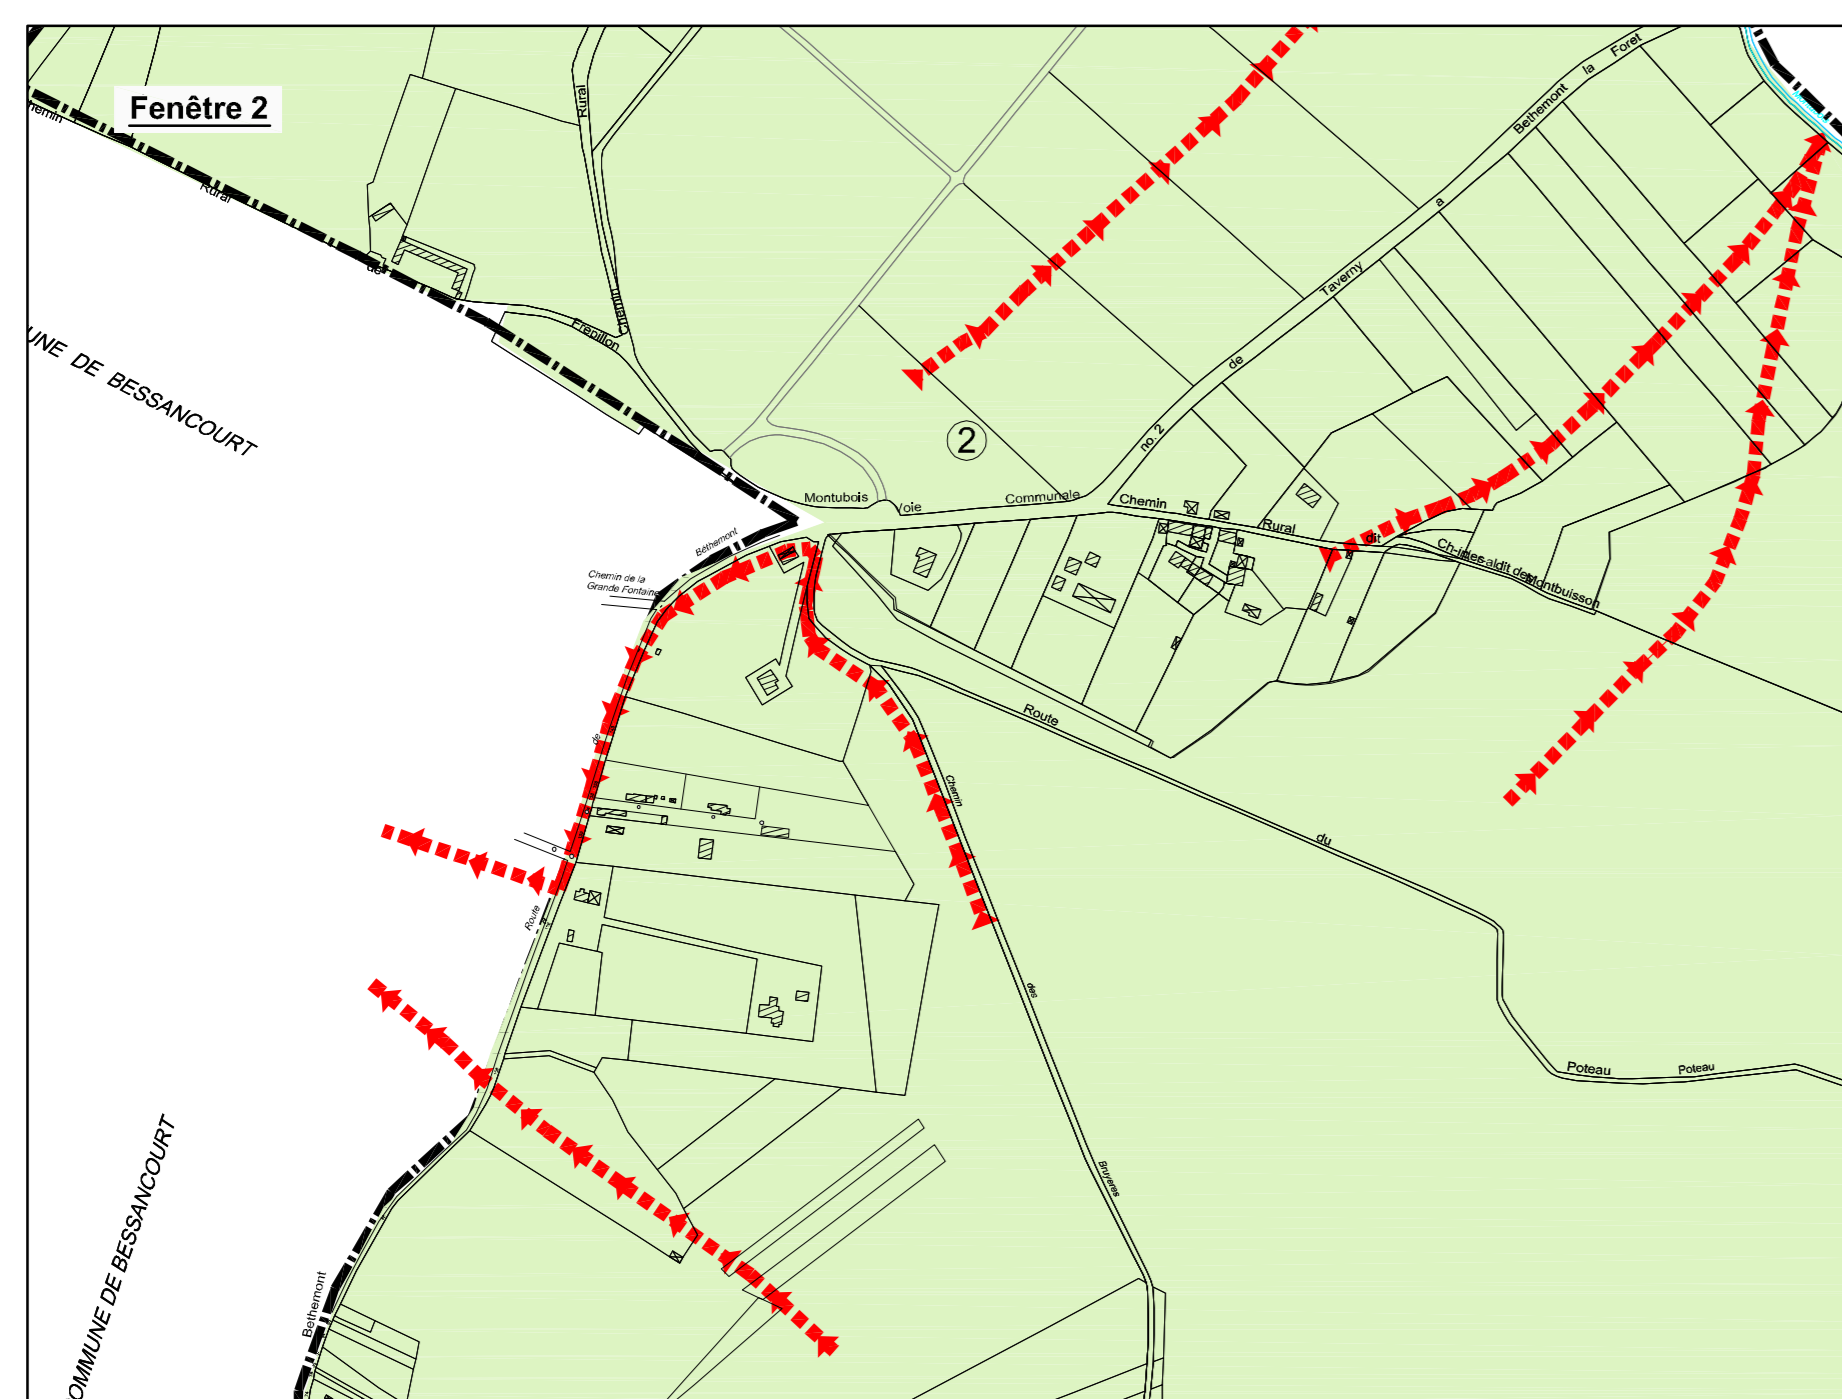
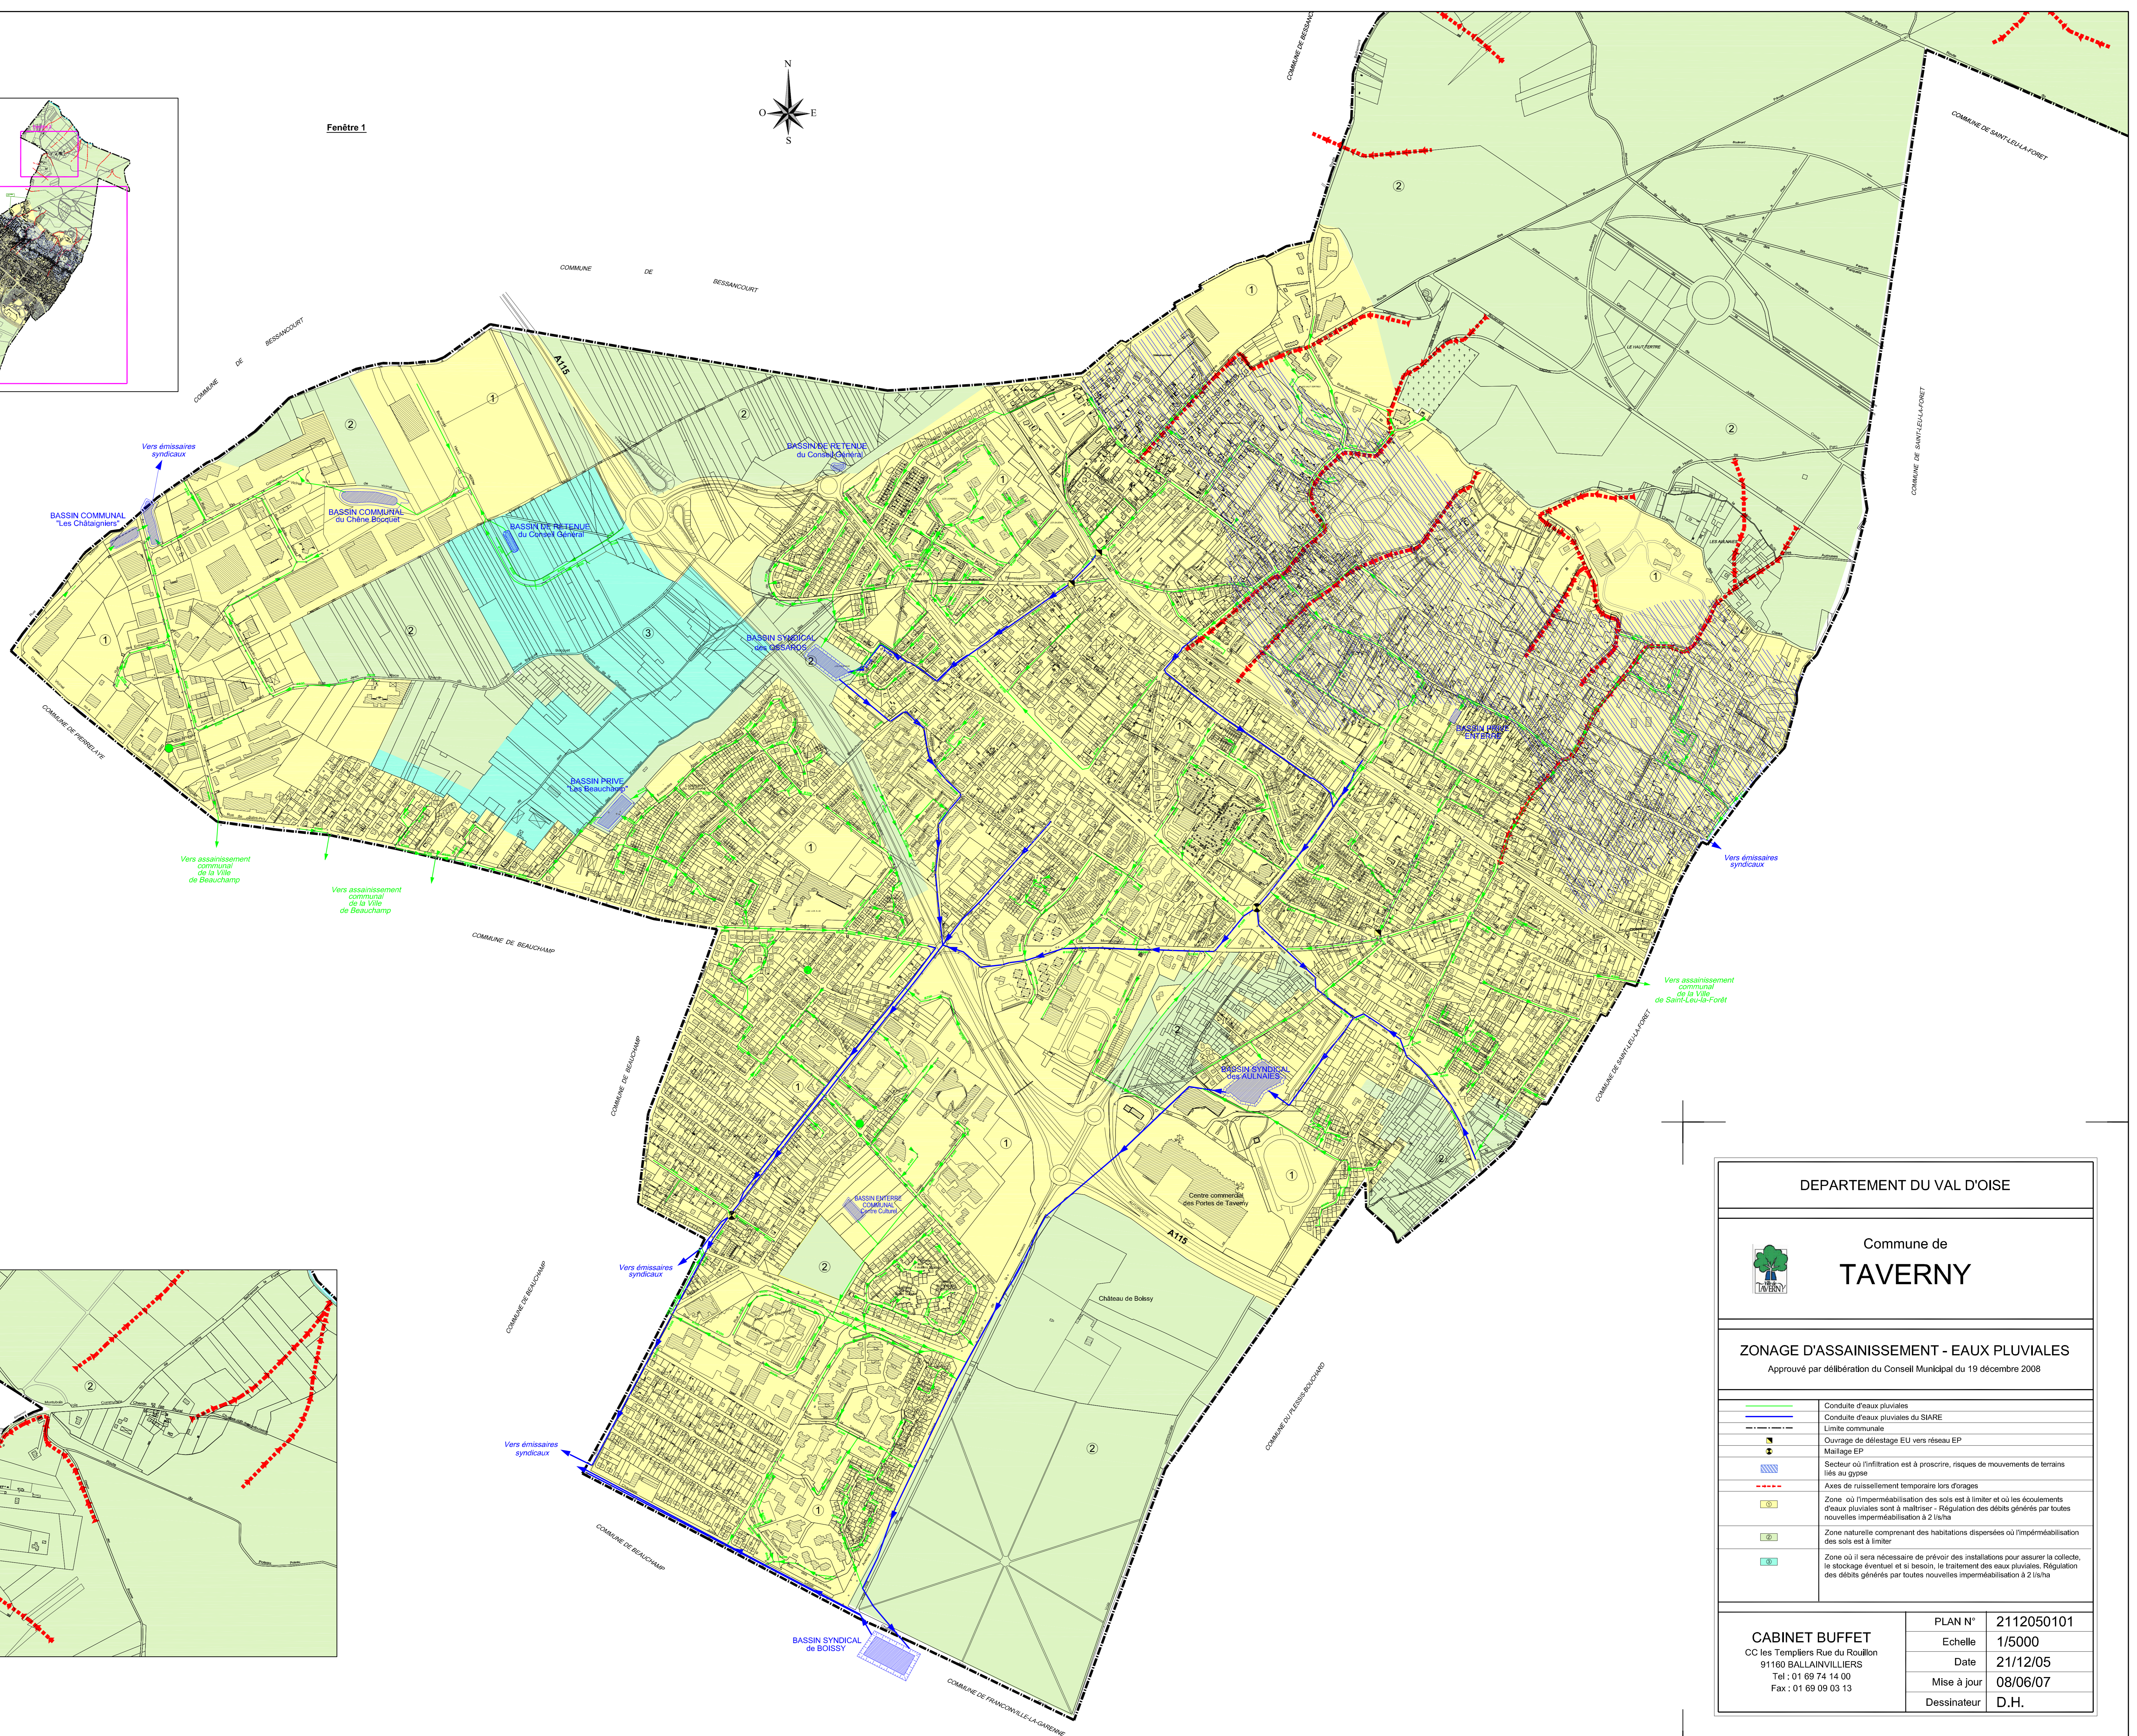


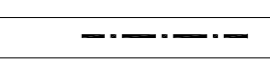
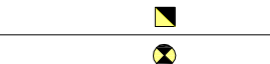

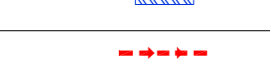
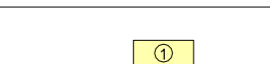
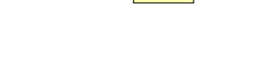
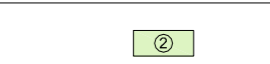




Fenêtre 1



Fenêtre 2

DEPARTEMENT DU VAL D'OISE	
 Commune de <b>TAVERNY</b>	
<b>ZONAGE D'ASSAINISSEMENT - EAUX PLUVIALES</b> Approuvé par délibération du Conseil Municipal du 19 décembre 2008	
	Conduite d'eaux pluviales
	Conduite d'eaux pluviales du SIARE
	Limite communale
	Ouvrage de déstassement EU vers réseau EP
	Maillage EP
	Secteur où l'infiltration est à proscrire, risques de mouvements de terrains liés au gypse
	Axes de ruissellement temporaire lors d'orages
	Zone où l'imperméabilisation des sols est à limiter et où les écoulements d'eaux pluviales sont à maîtriser - Régulation des débits générés par toutes nouvelles imperméabilisations à 2 l/s/ha
	Zone naturelle comprenant des habitations dispersées où l'imperméabilisation des sols est à limiter
	Zone où il sera nécessaire de prévoir des installations pour assurer la collecte, le stockage éventuel et si besoin, le traitement des eaux pluviales. Régulation des débits générés par toutes nouvelles imperméabilisations à 2 l/s/ha
<b>CABINET BUFFET</b> CC les Templiers Rue du Rouillon 91160 BALLAINVILLIERS Tél : 01 69 74 14 00 Fax : 01 69 09 03 13	
PLAN N°	2112050101
Echelle	1/5000
Date	21/12/05
Mise à jour	08/06/07
Dessinateur	D.H.